


Stadtwende ^{Halle}

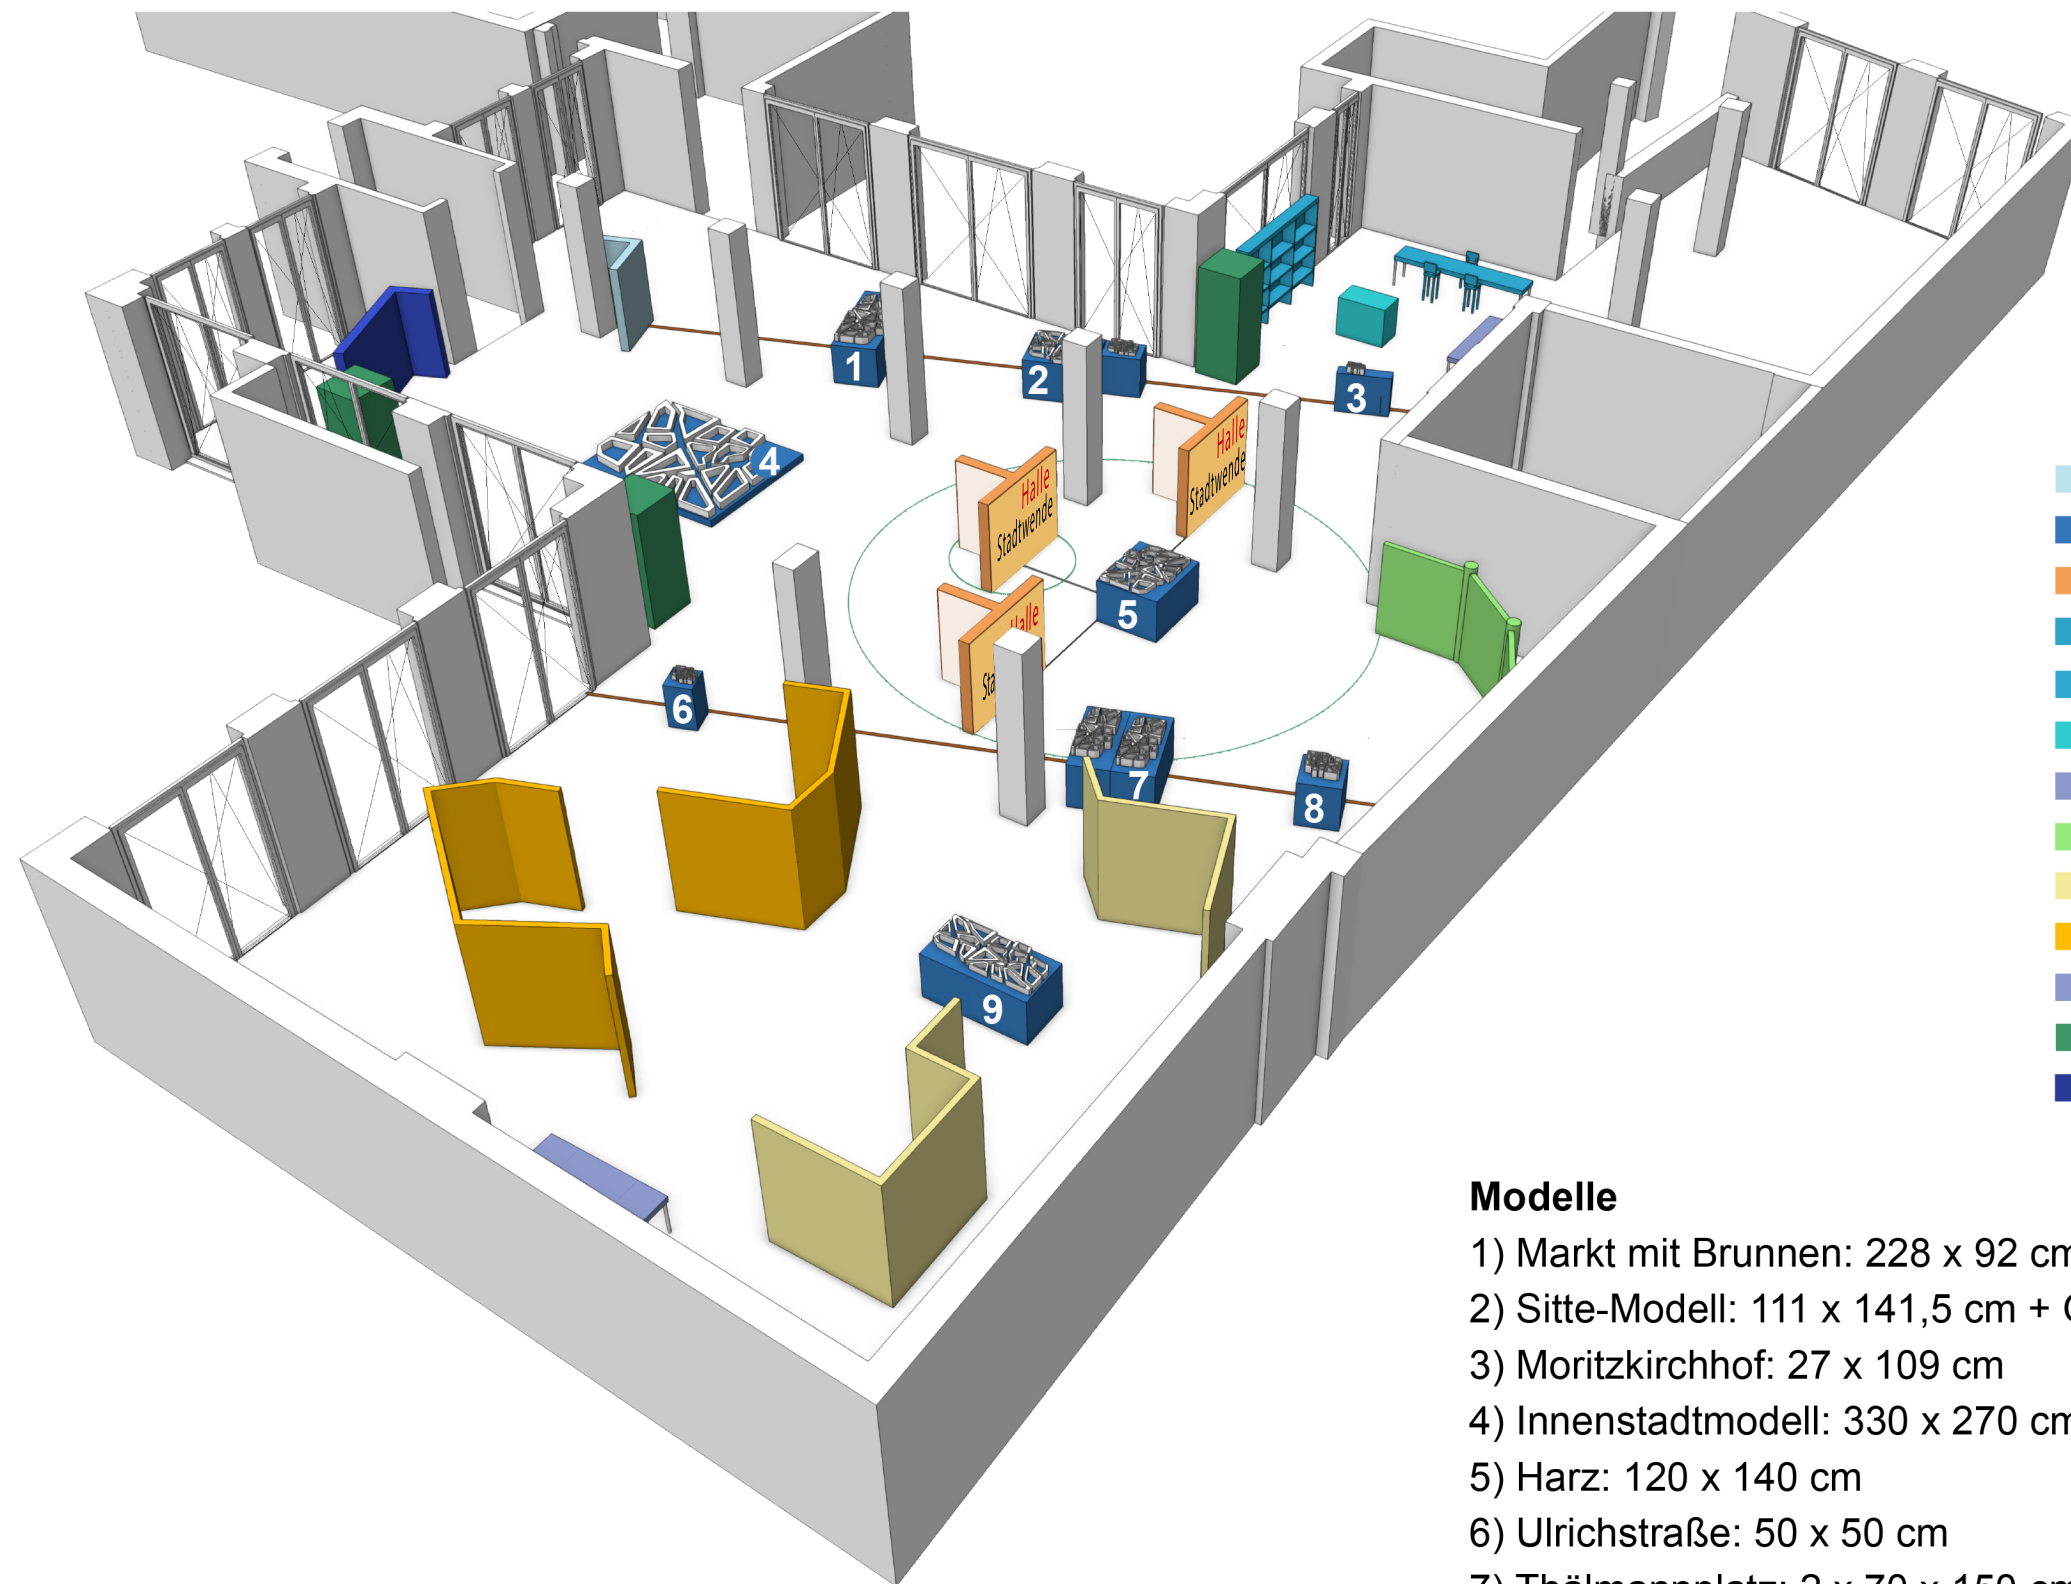

Legende

- 2 Eingangstafeln
- 10 Städtebau-Modelle
- 3 „T“-Ausstellungsmodule Stadtwende -Halle
- Regal
- Tisch mit Stühlen
- Monitor
- Zeichentisch (blank)
- Banner: „Laßt der Kirche das Dorf“, 1990
- Fotoausstellung Ines Zimmermann
- Umwelt-Plakatausstellung, 1983
- Zeichentisch mit Vision „Halle an DIE Saale“
- 3 Turmvitrinen mit Literatur & Dokumenten
- 4 Tafeln mit Fachinformationen

Modelle

- 1) Markt mit Brunnen: 228 x 92 cm
- 2) Sitte-Modell: 111 x 141,5 cm + Gottwaldstraße: 80 x 60 cm
- 3) Moritzkirchhof: 27 x 109 cm
- 4) Innenstadtmodell: 330 x 270 cm
- 5) Harz: 120 x 140 cm
- 6) Ulrichstraße: 50 x 50 cm
- 7) Thälmannplatz: 2 x 70 x 150 cm (ins. 140 cm x 150 cm)
- 8) Unterplan: 71 x 71 cm
- 9) Schwemme: 190 x 80 cm